



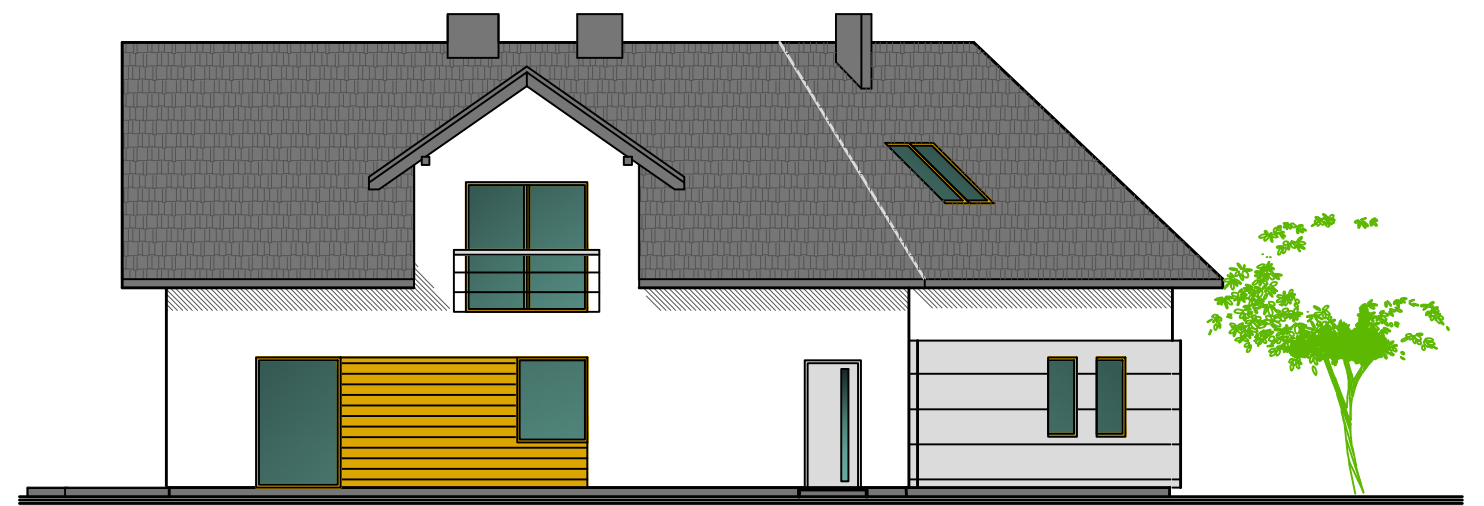


ELEWACJA FRONTOWA

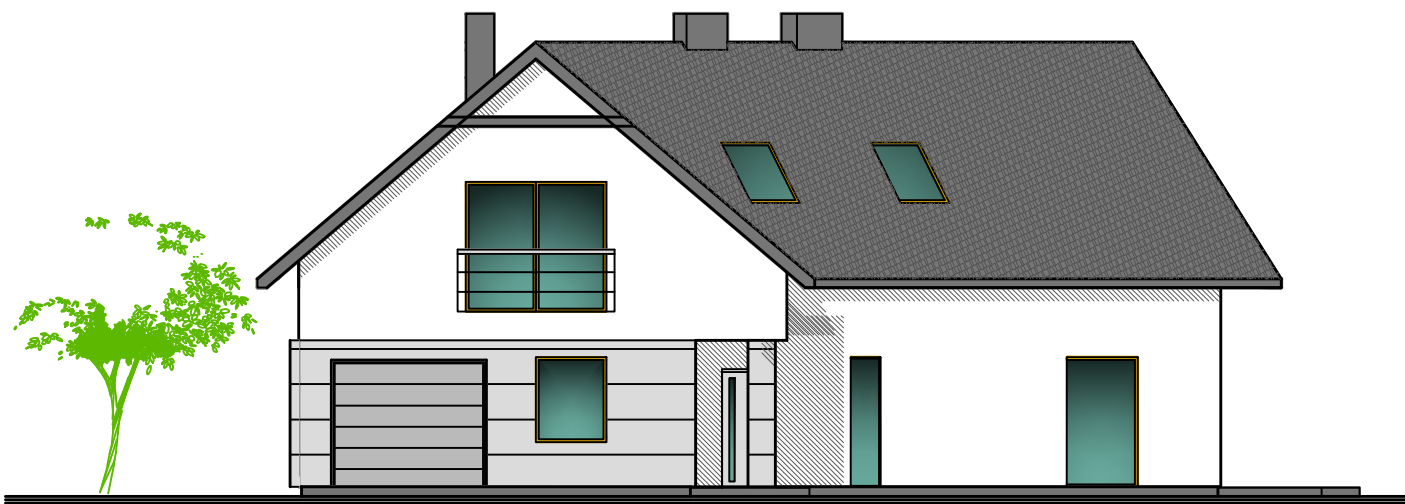

ELEWACJA OGRODOWA



ELEWACJA BOCZNA

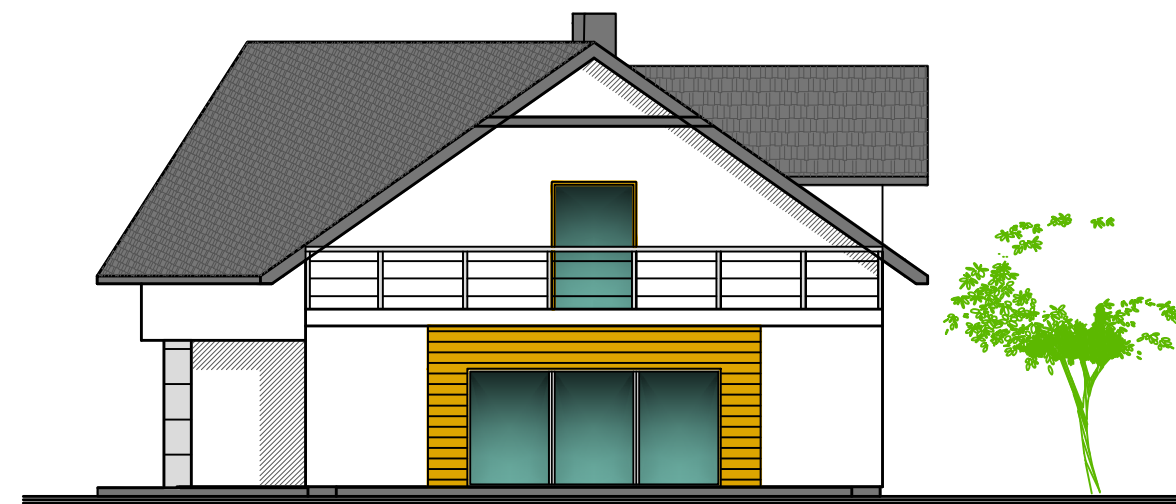

ELEWACJA BOCZNA