




**ELEWACJA OGRODOWA**

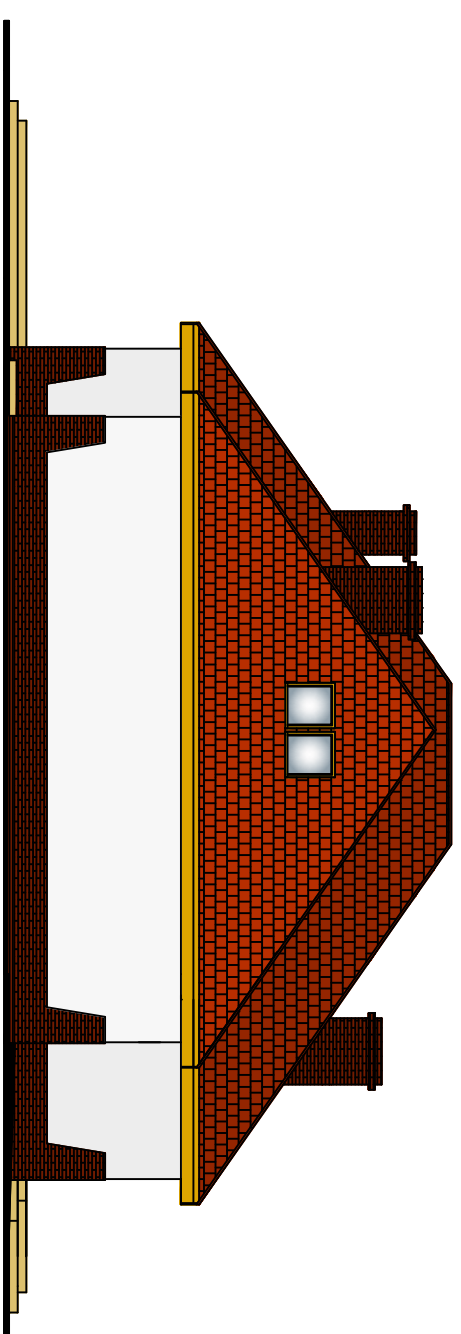

**ELEWACJA BOCZNA**

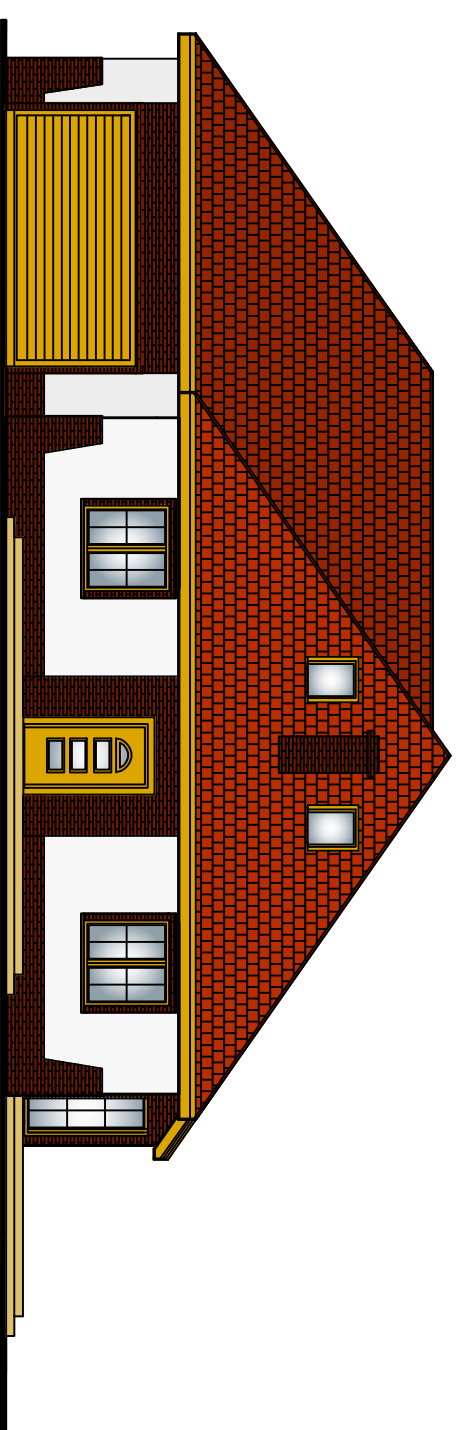

**ELEWACJA FRONTOWA**

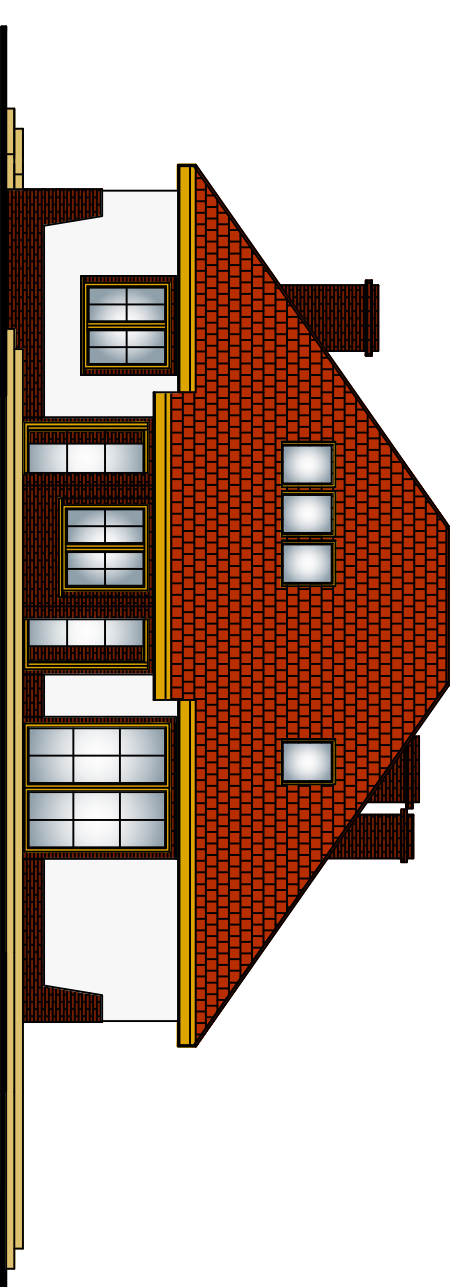

**ELEWACJA BOCZNA**